



FÄRDIGT PAKET FÖR ANSLUTNING AV ÅSKSKYDD TILL STÖRRE EFFEKTFÖRBRUKARE
SOM T.EX : KYRKOR, INDUSTRIER, HYRESHUS M. FL

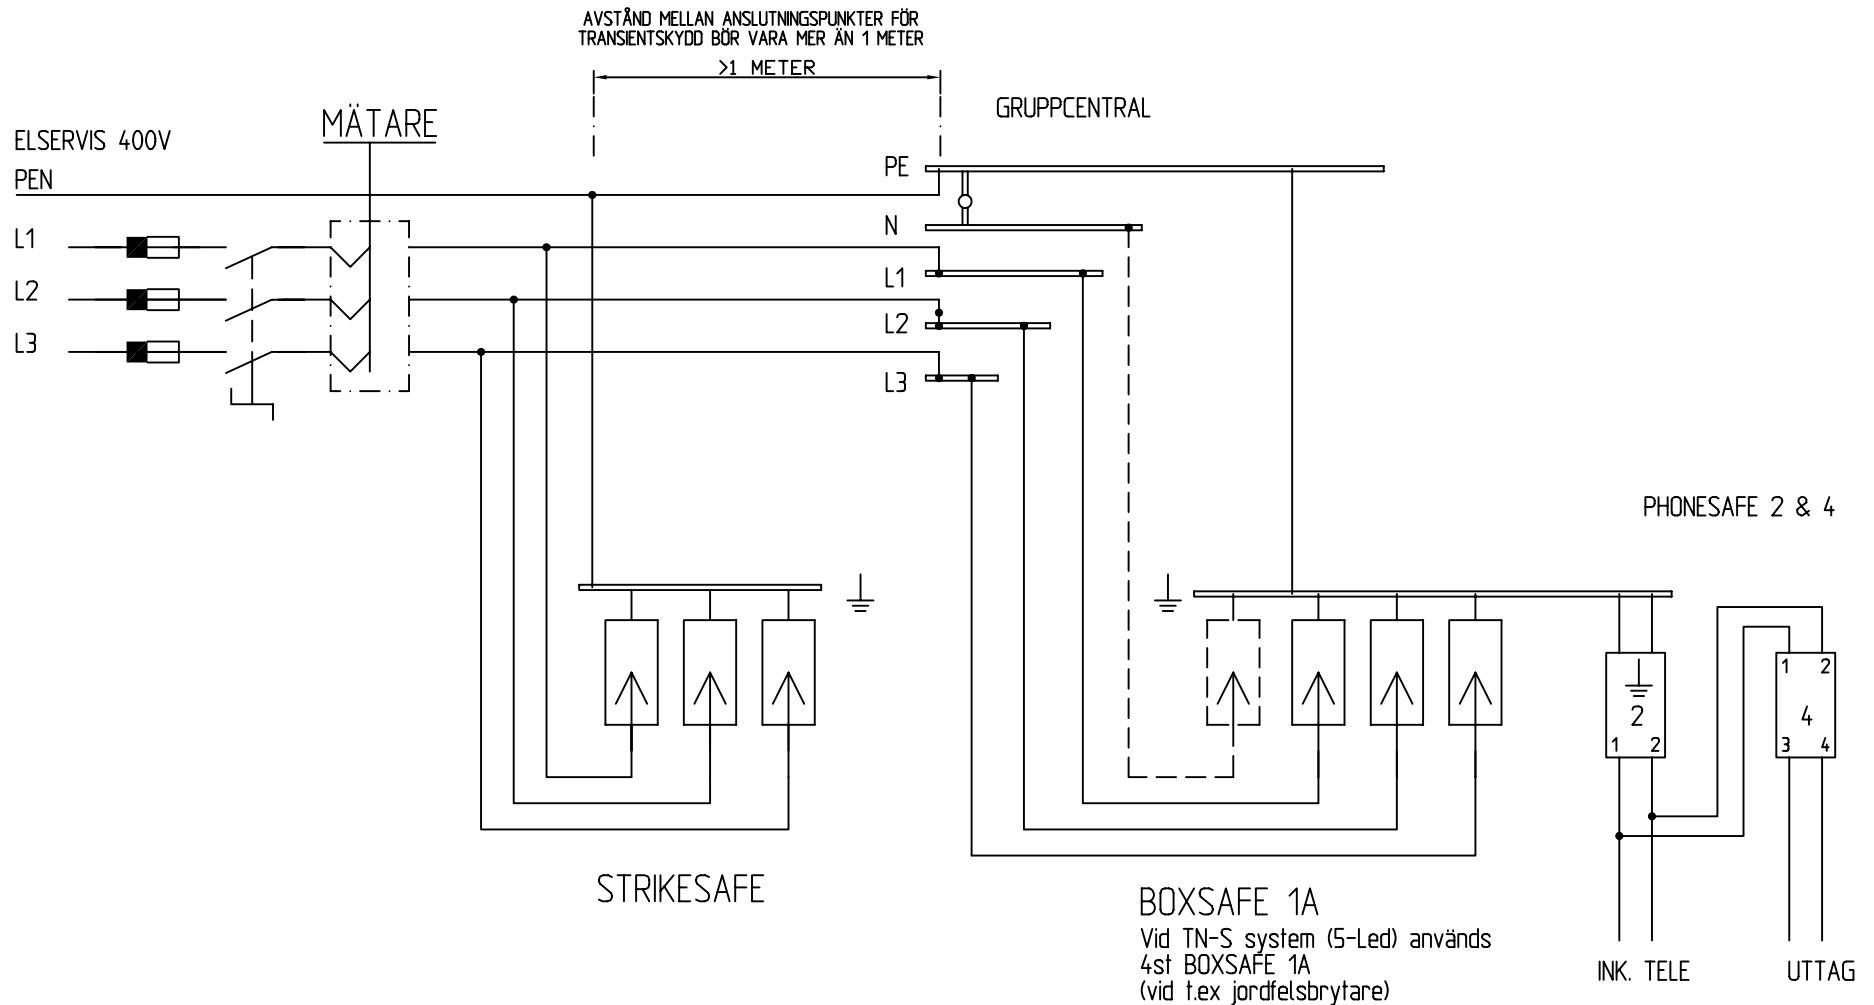

REVUDERAD REV. DATUM OCH INIT. NR	DOKUMENTNAMN Transienttskydd Industrier, större förbrukare					ANTAL SDD	BLADNR. 1	FORTSÄTT. X	 Tet. 0321-350 57 PROJEKTNR.	ALMNÄS, 544 94 HJD TELEFON 0503-161 80 TELEFAX 0503-161 82 e-post: coala@hjalmar.telia.com www.coalase
	RITNINGSTYP					CAD-FILE.				
	KONTOR Almnäs,Hjo	RITAD AV TR	KONSTR. AV AndersA	HANDLÄGGARE Anders A	GRANSKAD	DATUM 2004-09-01		HANDLING		