


FÄRDIGT PAKET FÖR ANSLUTNING AV ÅSKSKYDD TILL VILLA/JORDBRUK PÅ LANDSBYGD

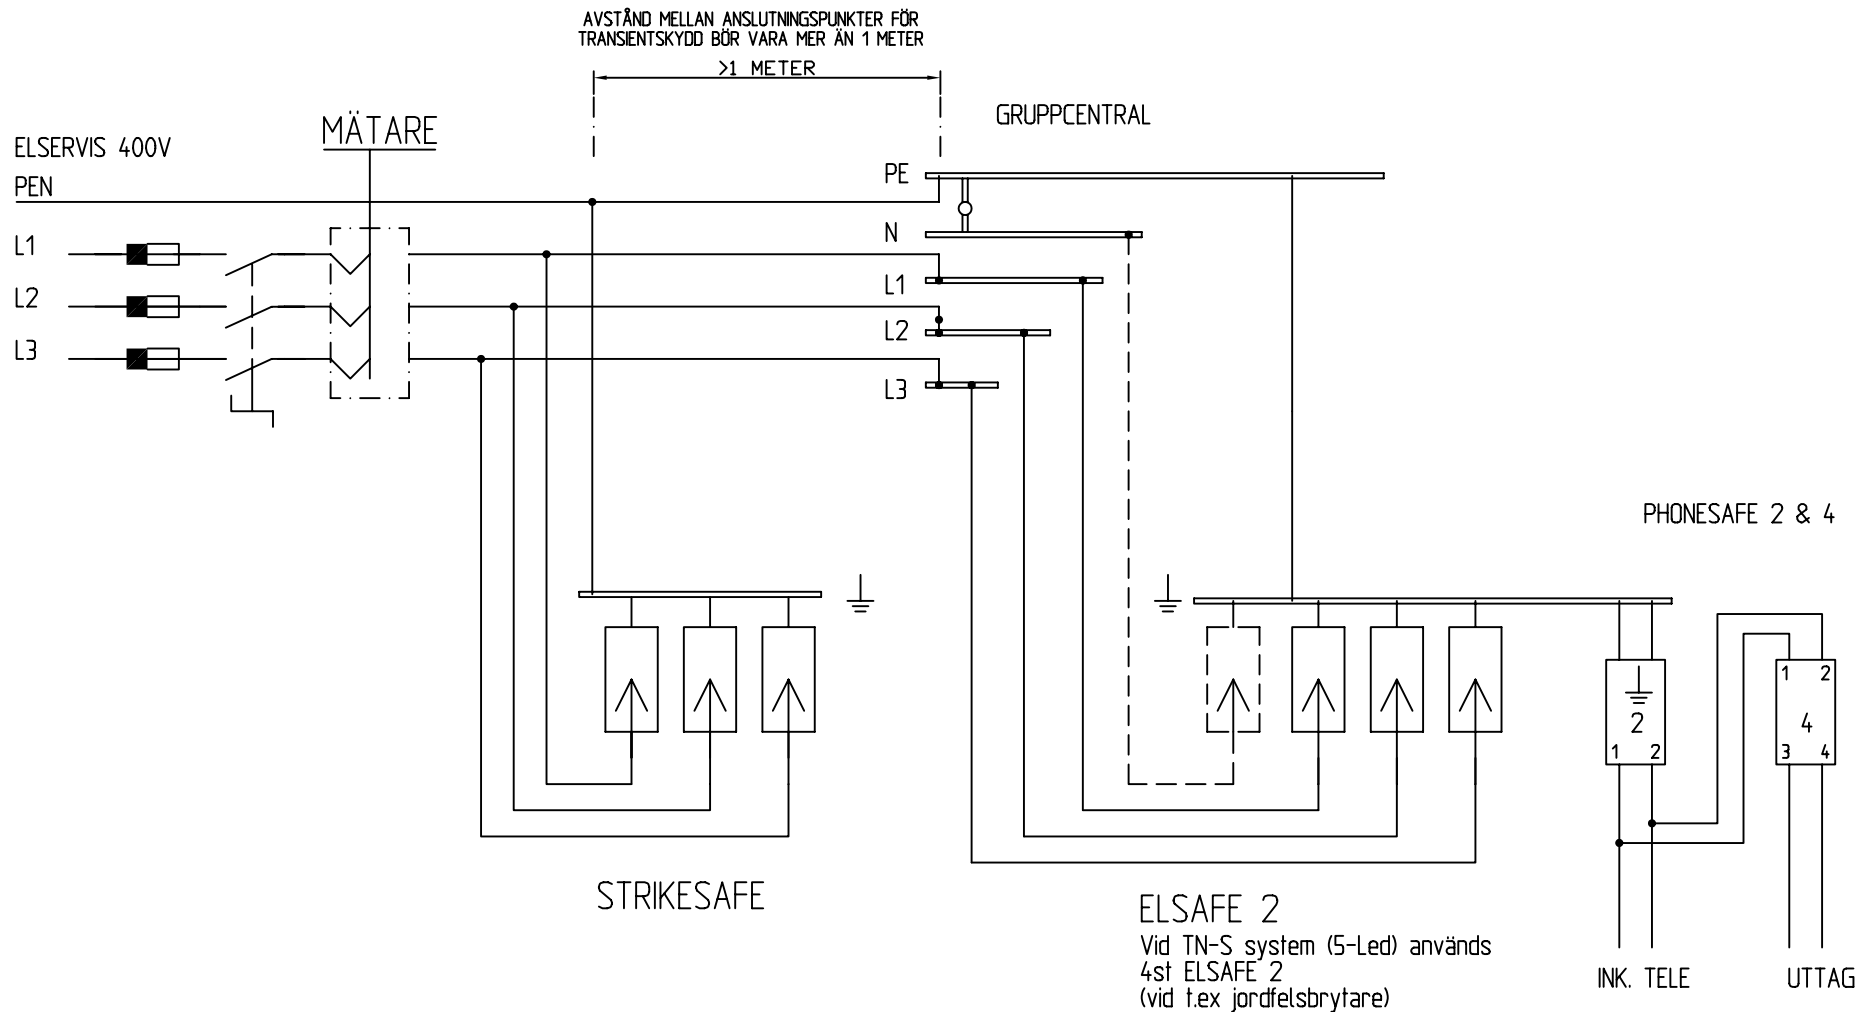

REVUDERAD REV. DATUM OCH INIT. NR	DOKUMENTNAMN Transienttskydd Villa/Jordbruk					ANTAL SIDOR 1	BLADNR. 1	FORTSÄTT. X	 Tet. 0321-350 57 PROJEKTNR.	ALMNÄS, 544 94 HJD TELEFON 0503-161 80 TELEFAX 0503-161 82 e-post: coala@hjemmail.telia.com www.coalase
	RITNINGSTYP					CAD-FILE.				
	KONTOR Almnäs,hjo	RITAD AV TR	KONSTR. AV AndersA	HANDLÄGGARE Anders A	GRANSKAD	DATUM 2004-09-01		HANDLING	RITNINGSNR.	

