



FÄRDIGT PAKET FÖR ANSLUTNING AV ÅRSKYDD TILL VILLA I TÄTORT

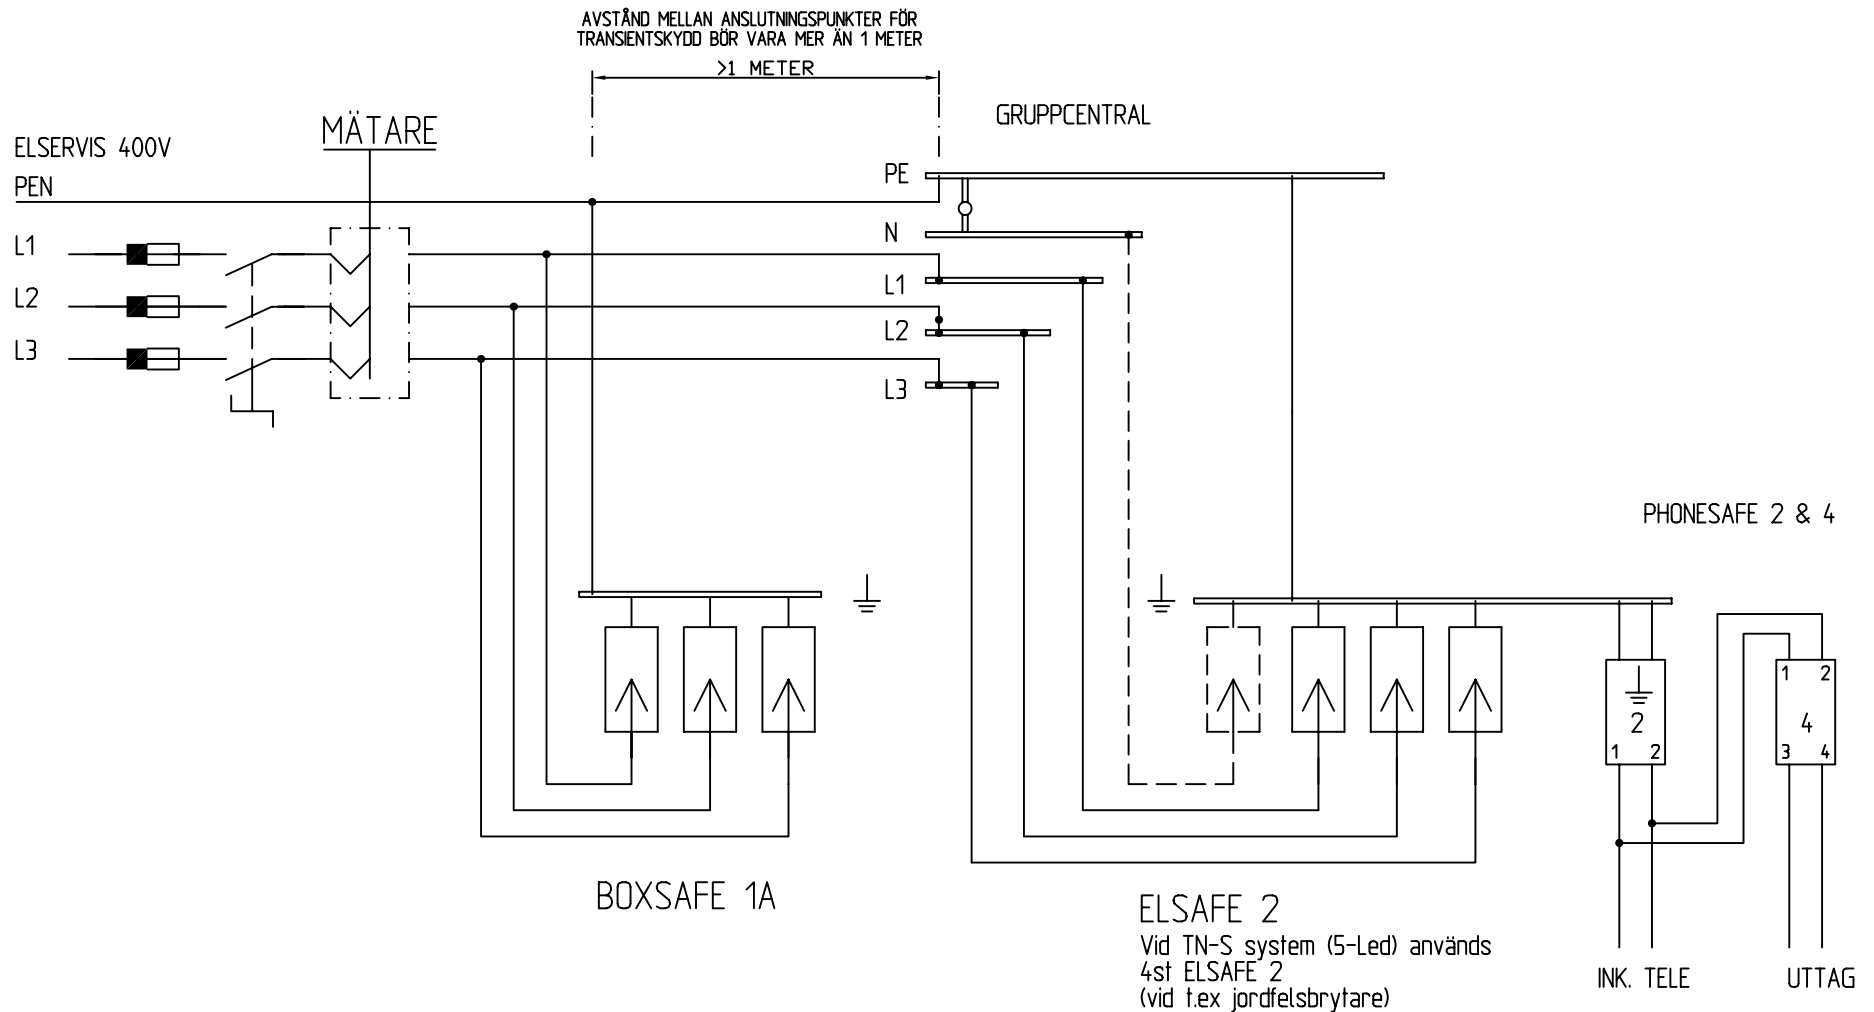

REVUDERAD	REV. DATUM OCH INIT.	DOKUMENTNAMN Transientskydd Villa				ANTAL SIDA	BLADNR. 1	FORTSÄTT. X	 Tet. 0321-350 57	ALMNÄS, 544 94 HJD TELEFON 0503-161 80 TELEFAX 0503-161 82 e-post: coala@hjemmail.telia.com www.coalase
	REV. NR	RITNINGSTYP	KONTOR	RITAD AV	KONSTR. AV	HANDLÄGGARE	GRANSKAD	DATUM		
			Almnäs,Hjo	TR	AndersA	Anders A		2004-09-01	HANDLING	